


## ЗРУ-6(10)кВ. Вариант 2-х секционного КРУ с однорядным расположением ячеек. ТУз-110-301

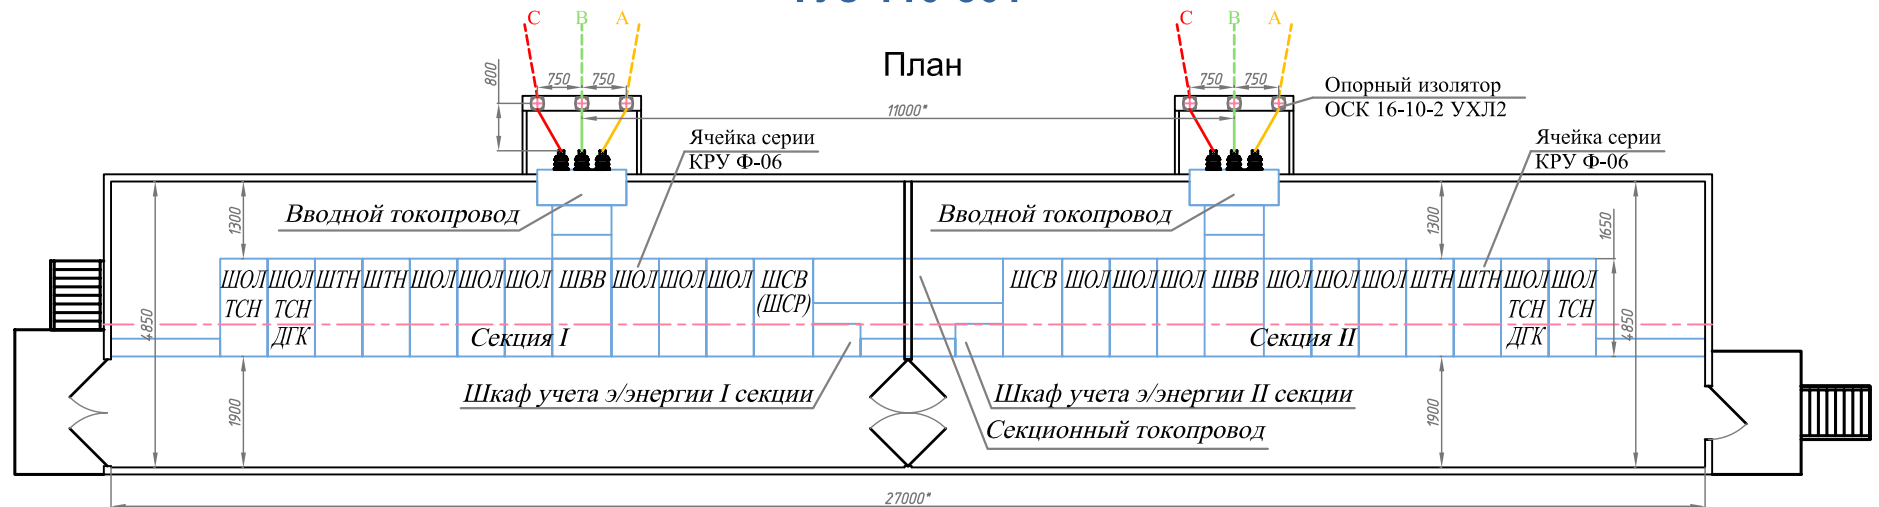

\* Размер зависит от количества ячеек КРУ.

Условное графическое изображение ("КУБИК")



\* Размер зависит от количества ячеек КРУ.

### Перечень рабочей документации

План, разрезы	ТУз-110-301-01
Комплект строительных чертежей	ТУз-110-301-02
КРУ 6(10)кВ, НКУ. Комплект чертежей	ТУз-110-301-03
Освещение, отопление, вентиляция. Комплект чертежей	ТУз-110-301-04
Монтажные схемы вторичной коммутации, ряды зажимов	ТУз-110-301-05
Кабельные каналы	ТУз-110-301-06
Опросный лист. Заказные спецификации	ТУз-110-301-07
Сметно-финансовый расчет	ТУз-110-301-08