



ЗРУ-6(10)кВ. Вариант 4-х секционного КРУ ТУз-110-303

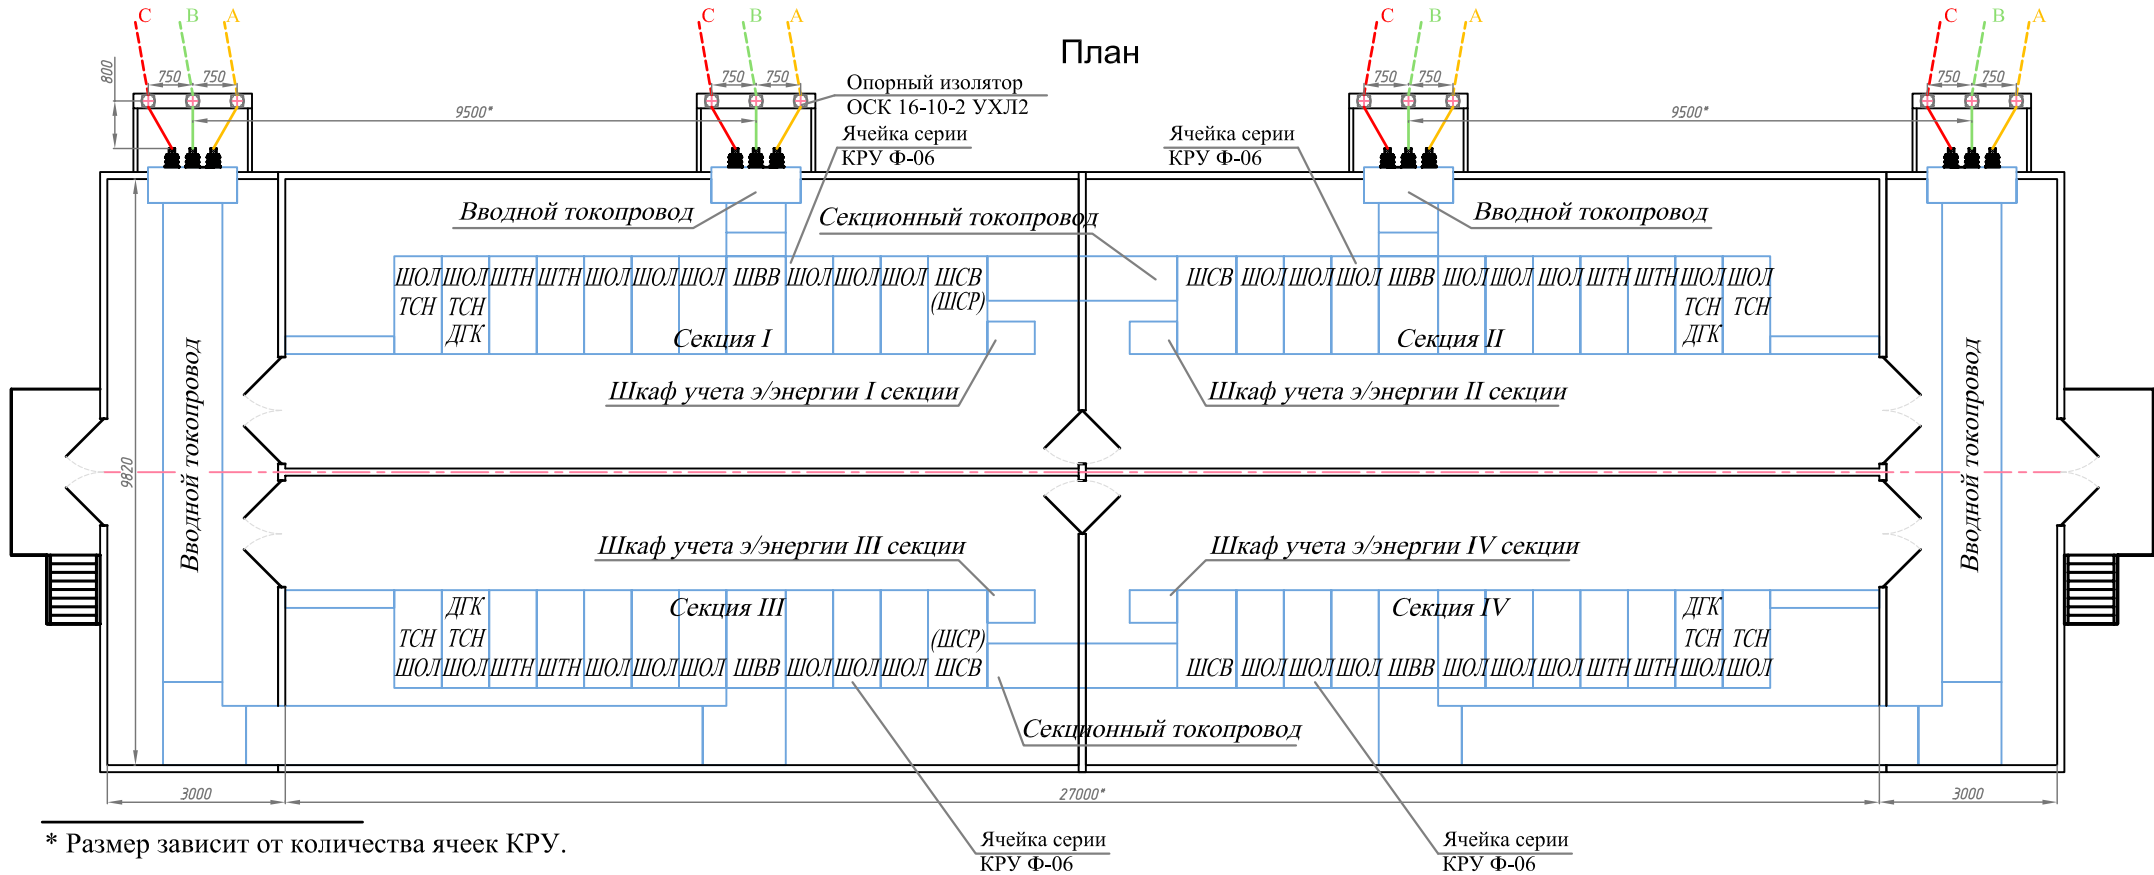

Условное графическое изображение ("КУБИК")
М1:5

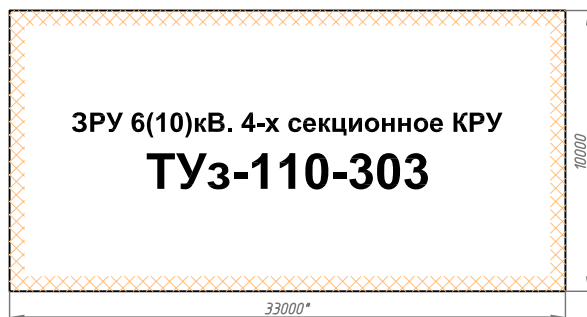

Перечень рабочей документации

План, разрезы	ТУз-110-303-01
Комплект строительных чертежей	ТУз-110-303-02
КРУ 6(10)кВ, НКУ. Комплект чертежей	ТУз-110-303-03
Освещение, отопление, вентиляция. Комплект чертежей	ТУз-110-303-04
Монтажные схемы вторичной коммутации, ряды зажимов	ТУз-110-303-05
Кабельные каналы	ТУз-110-303-06
Опросный лист. Заказные спецификации	ТУз-110-303-07
Сметно-финансовый расчет	ТУз-110-303-08